



26.2.2008

AsOy Mäkelänpuisto, Helsinki

STUDIO HANNA LIUKKONEN
HANNA LIUKKONEN-LEHTINIEMI, ARKKITEHTI
MEILAHDENTIE 7, 00250 HELSINKI
STUDIO.HANNA@KOLUMBUS.FI
GSM 040 568 1125 / FAX 09 879 5161

AsOy Mäkelänpuisto
Mäkelänkatu 42, 00510 Helsinki


DIGITOINTI, PERUSTUEN :
TYÖKUVAT 1945 AULIS E HÄMÄLÄINEN

YHTIÖN KUVAUS:
14 ASUINHUONEISTOA
PESUTUPA
TALOUSKELLARI
KYLmä ULLAKKO

LÄMMÖNJAKOHUONE : 1. KERROS
SÄHKÖPÄÄKESKUS : LÄMMÖNJAKOHUONEEN YHTEYDESSÄ
PÄÄVESISULUT : TALOUSKELLARITILLOISSA
KAASUPÄÄSULUT : TALOUSKELLARITILLOISSA
ANTENNIVAHVISTIN : ULLAKOLLA



ISÄNNÖITSIJÄ :
ISÄNNÖITSIJÄ REIJO TAIPALE OY / MARJA-LIISA TAIPALE
PUH 09-774 4480, FAX 09-7744 4848
ISRTOY@SAUNALAHTI.FI

KIINTEISTÖHUOLTO :
KH-KIINTEISTÖPALVELUT OY / KIINTEISTÖJOKKE OY
PUH 010 270 8600
HUOLTOJOKKE@KH-KIINTEISTÖPALVELUT.FI

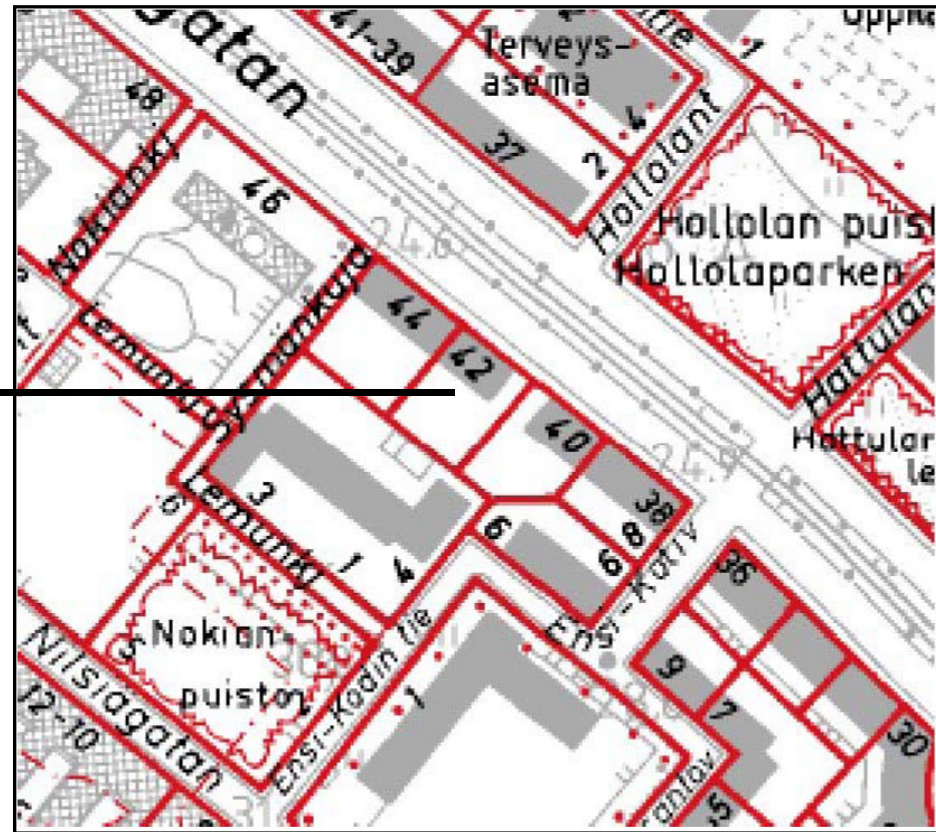



AsOy Mäkelänpuisto, Helsinki

DIGITOINTI, PERUSTUEN
TYÖKUVAT 1945 "Aulis E. Hämäläinen"

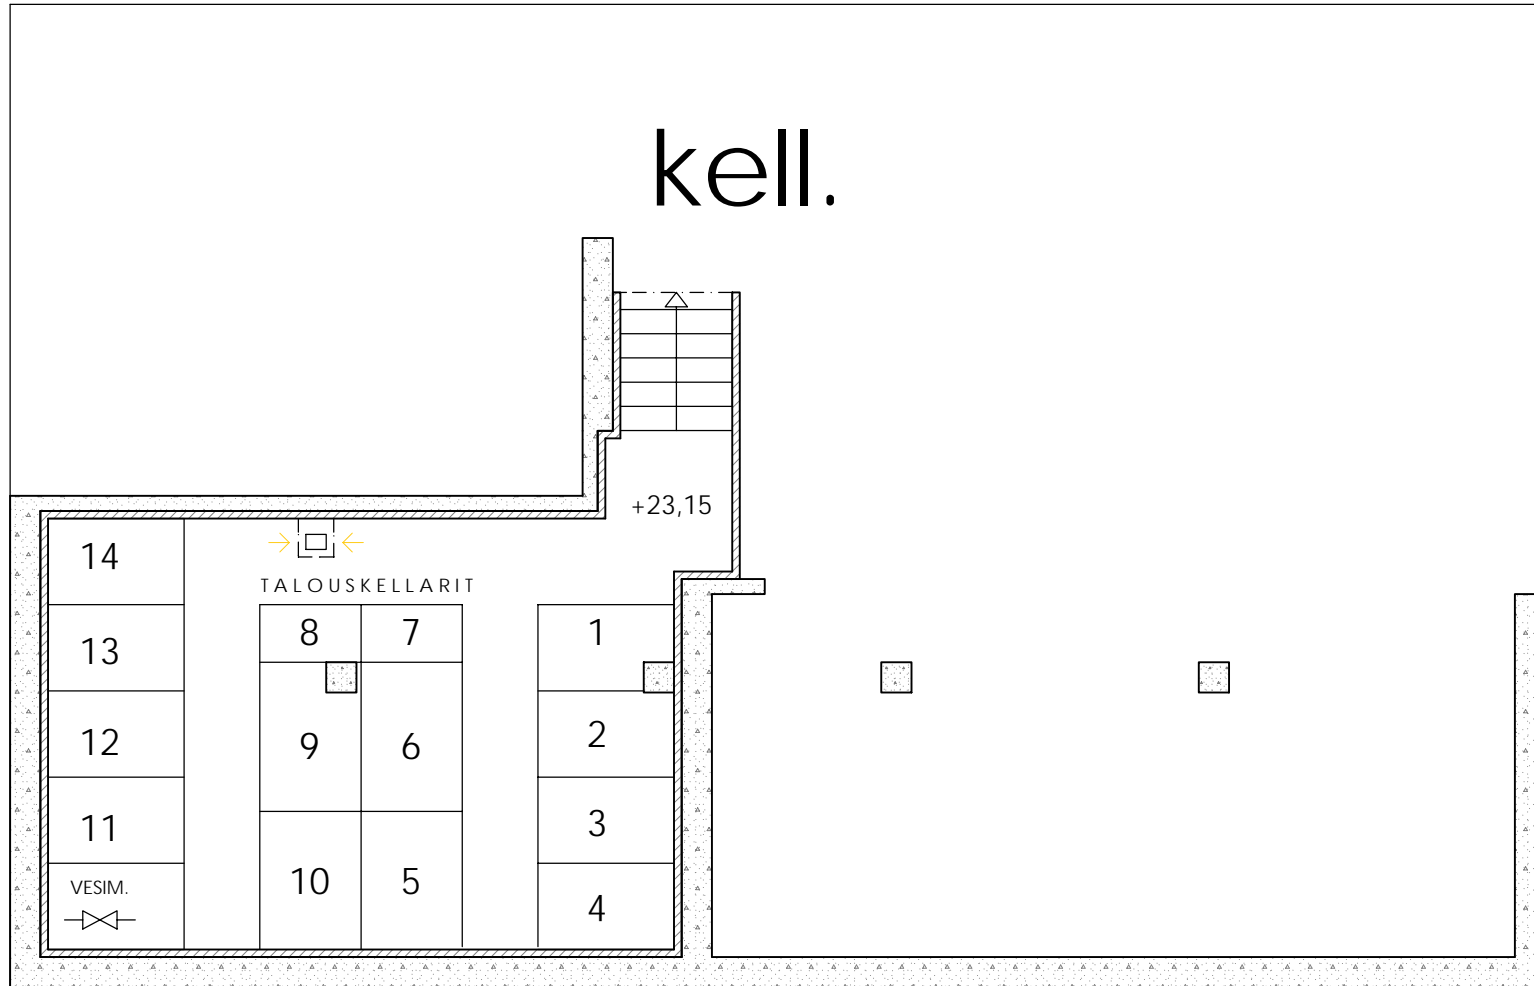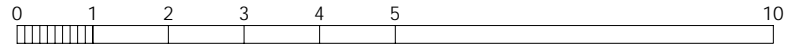



AsOy Mäkelänpuisto, Helsinki

DIGITOINTI, PERUSTUEN
TYÖKUVAT 1945 "Aulis E. Hämäläinen"

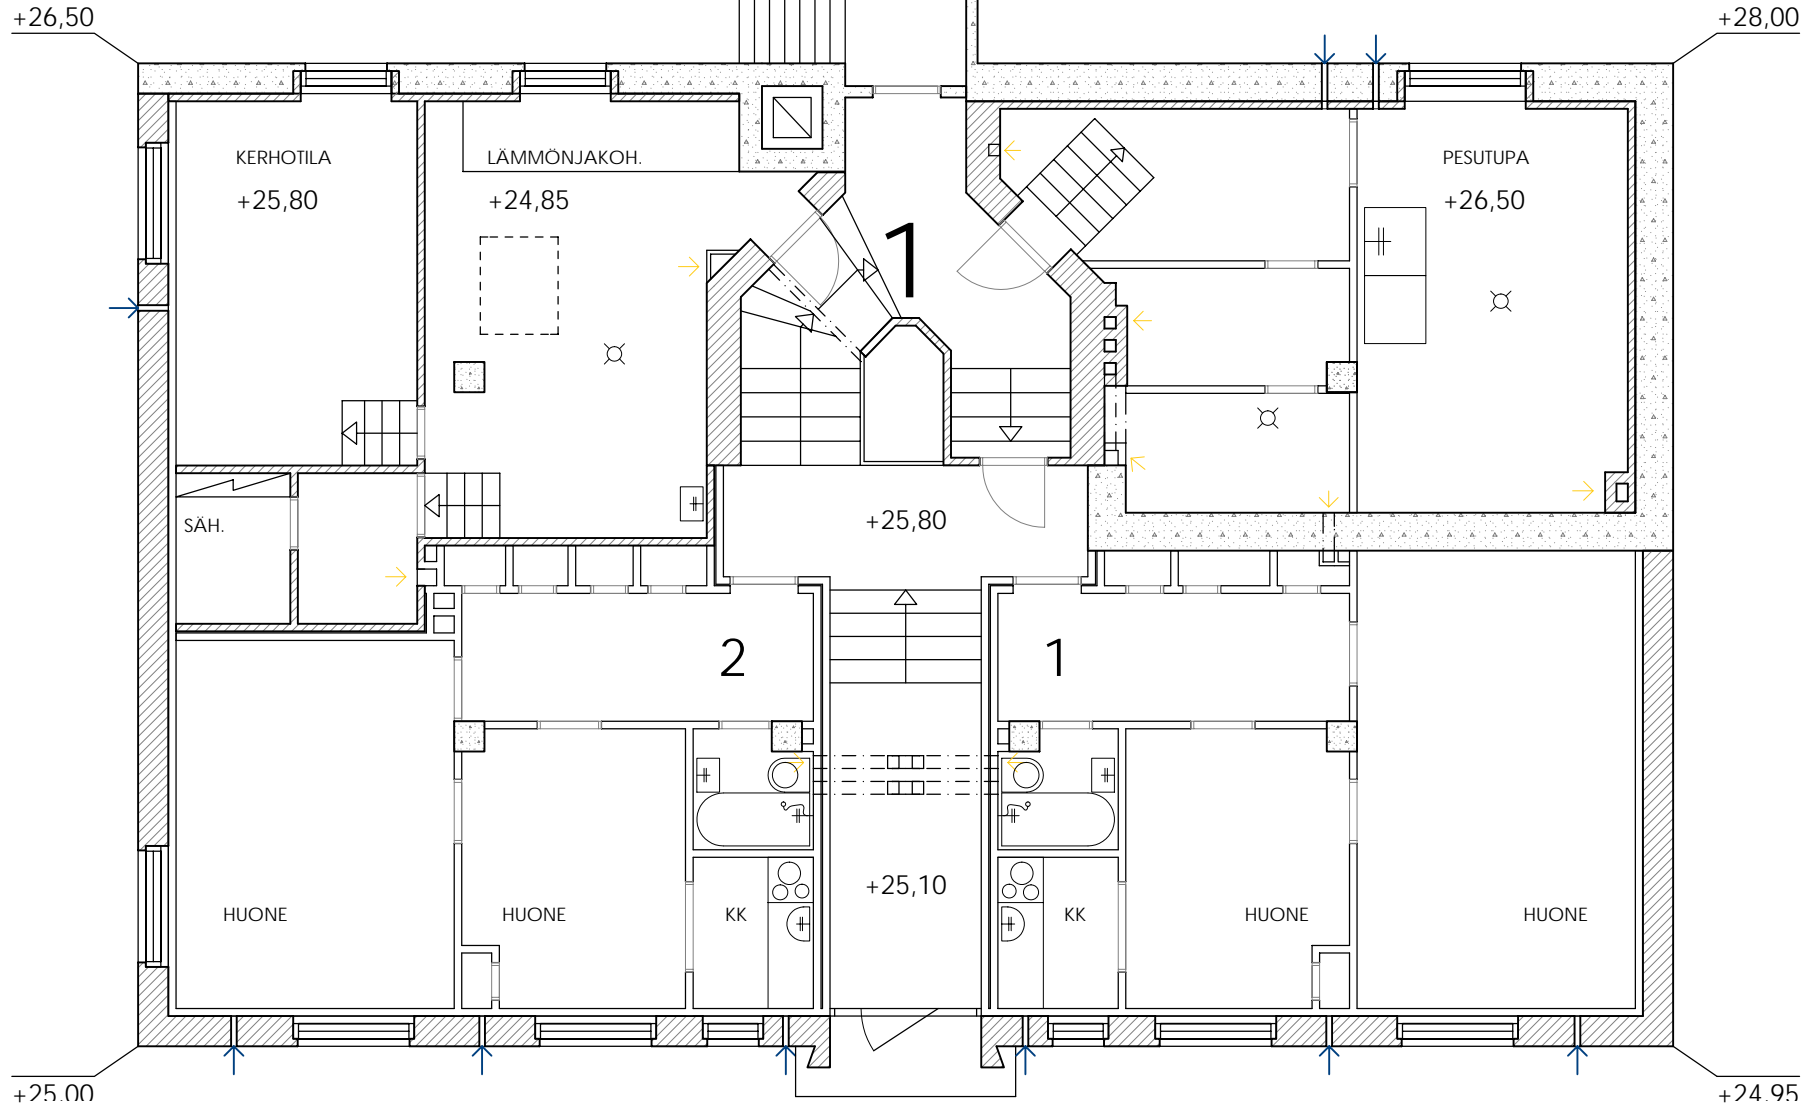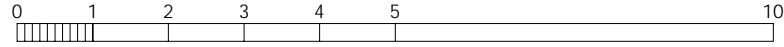



AsOy Mäkelänpuisto, Helsinki

DIGITOINTI, PERUSTUEN
TYÖKUVAT 1945 "Aulis E. Hämäläinen"

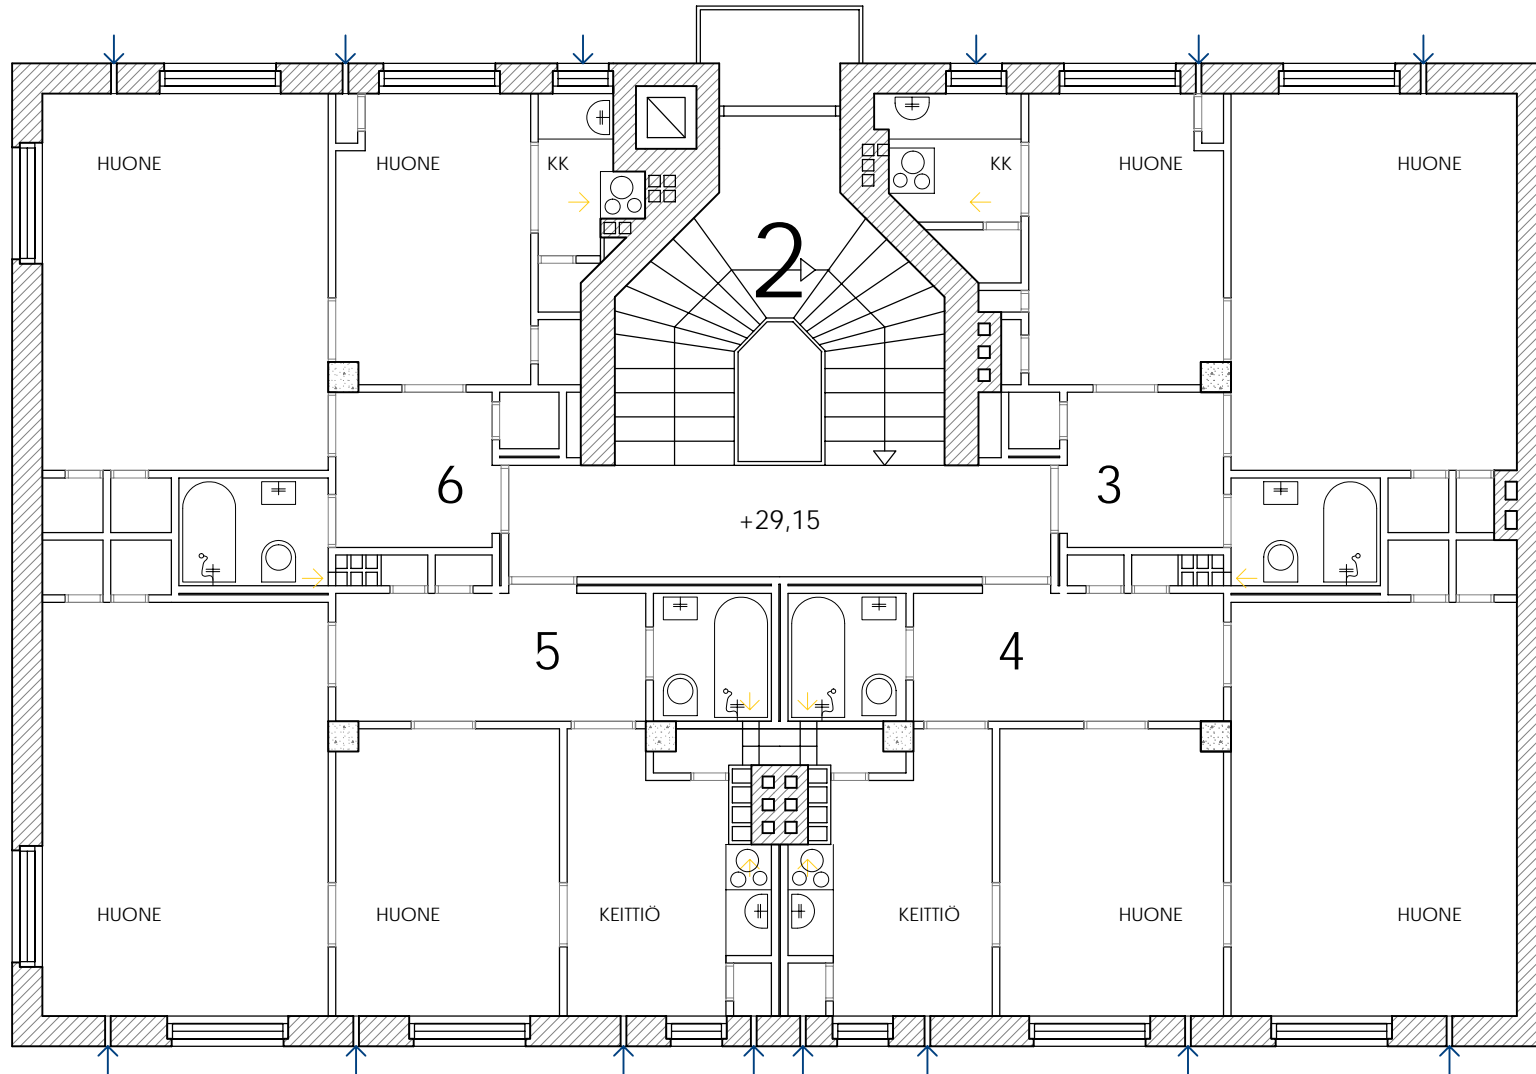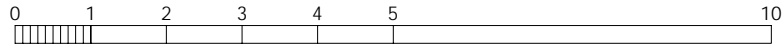



AsOy Mäkelänpuisto, Helsinki

DIGITOINTI, PERUSTUEN
TYÖKUVAT 1945 "Aulis E. Hämäläinen"

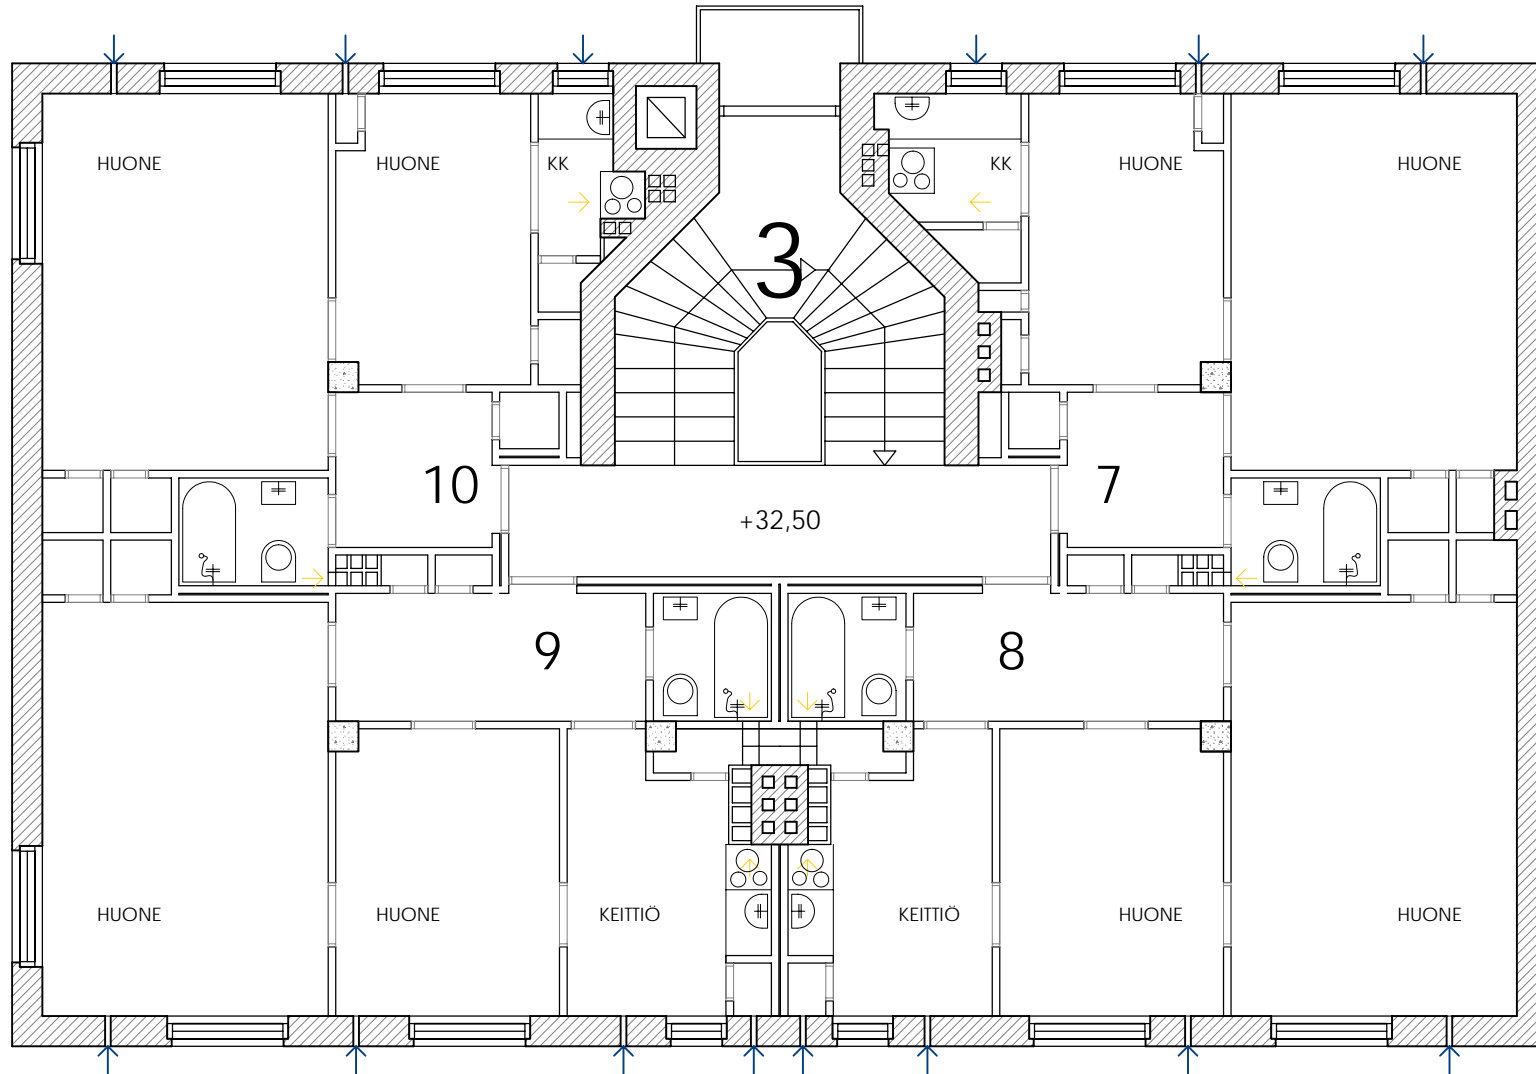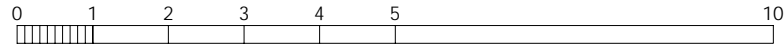

AsOy Mäkelänpuisto, Helsinki

DIGITOINTI, PERUSTUEN
TYÖKUVAT 1945 "Aulis E. Hämäläinen"

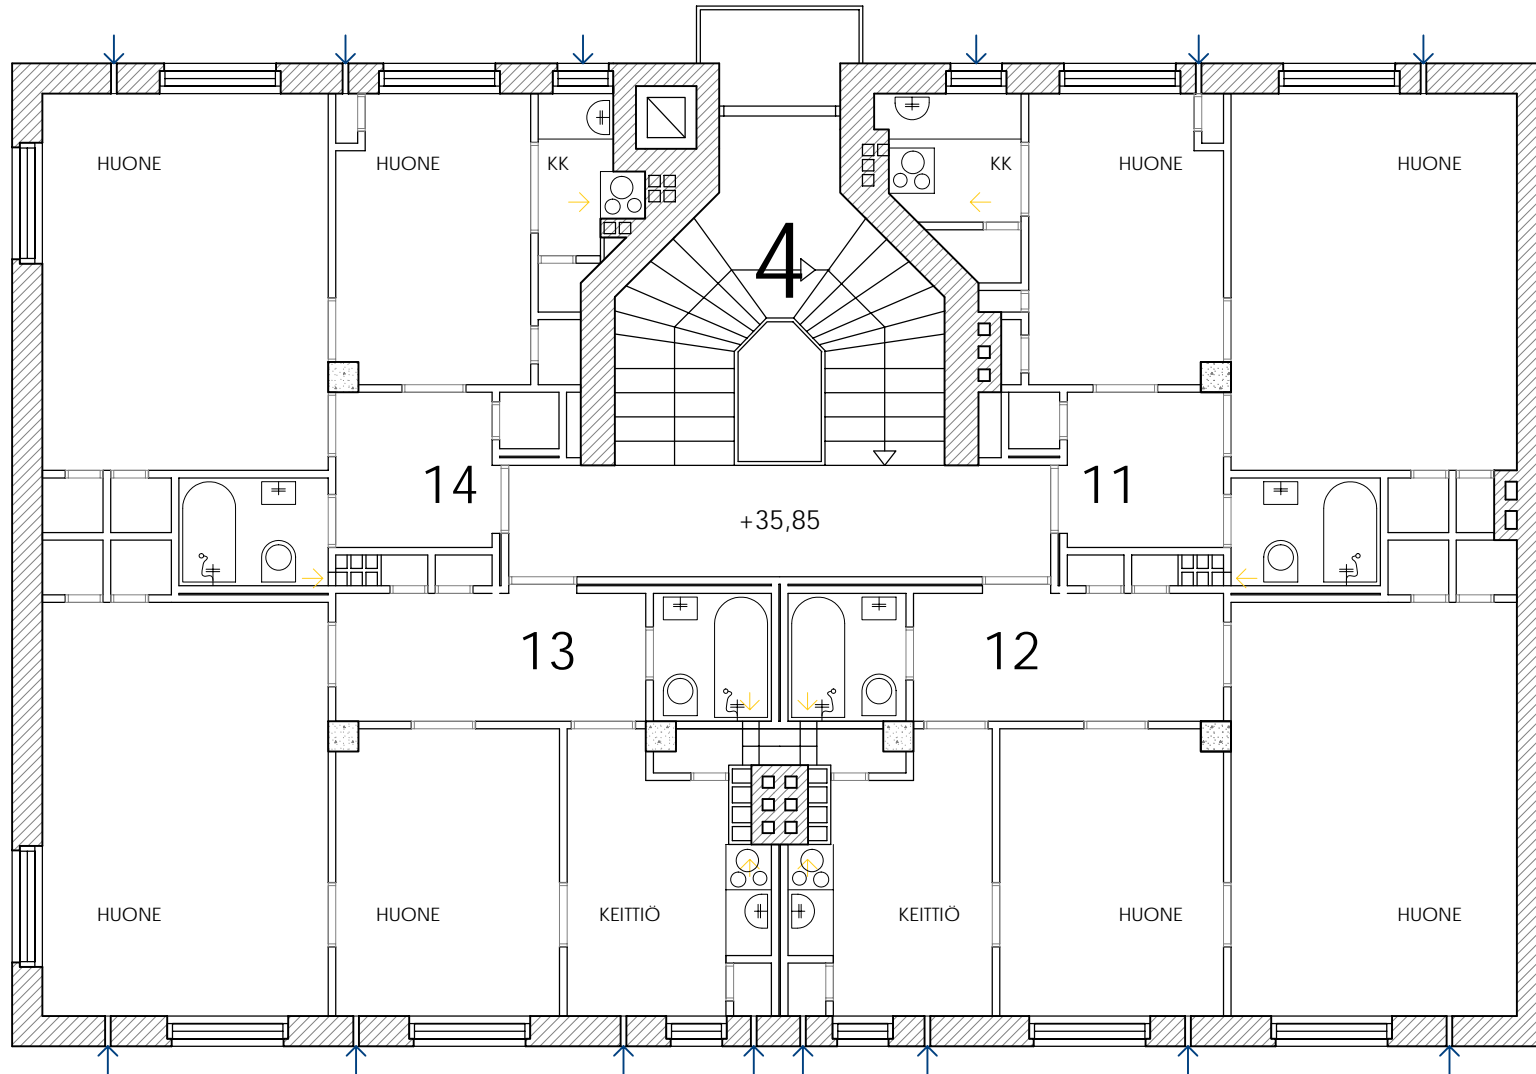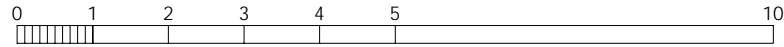

AsOy Mäkelänpuisto, Helsinki

DIGITOINTI, PERUSTUEN
TYÖKUVAT 1945 "Aulis E. Hämäläinen"

